




PIANTA PIANO TERRA STATO DI PROGETTO




PIANO PRIMO SOLUZIONE B




PIANO SECONDO

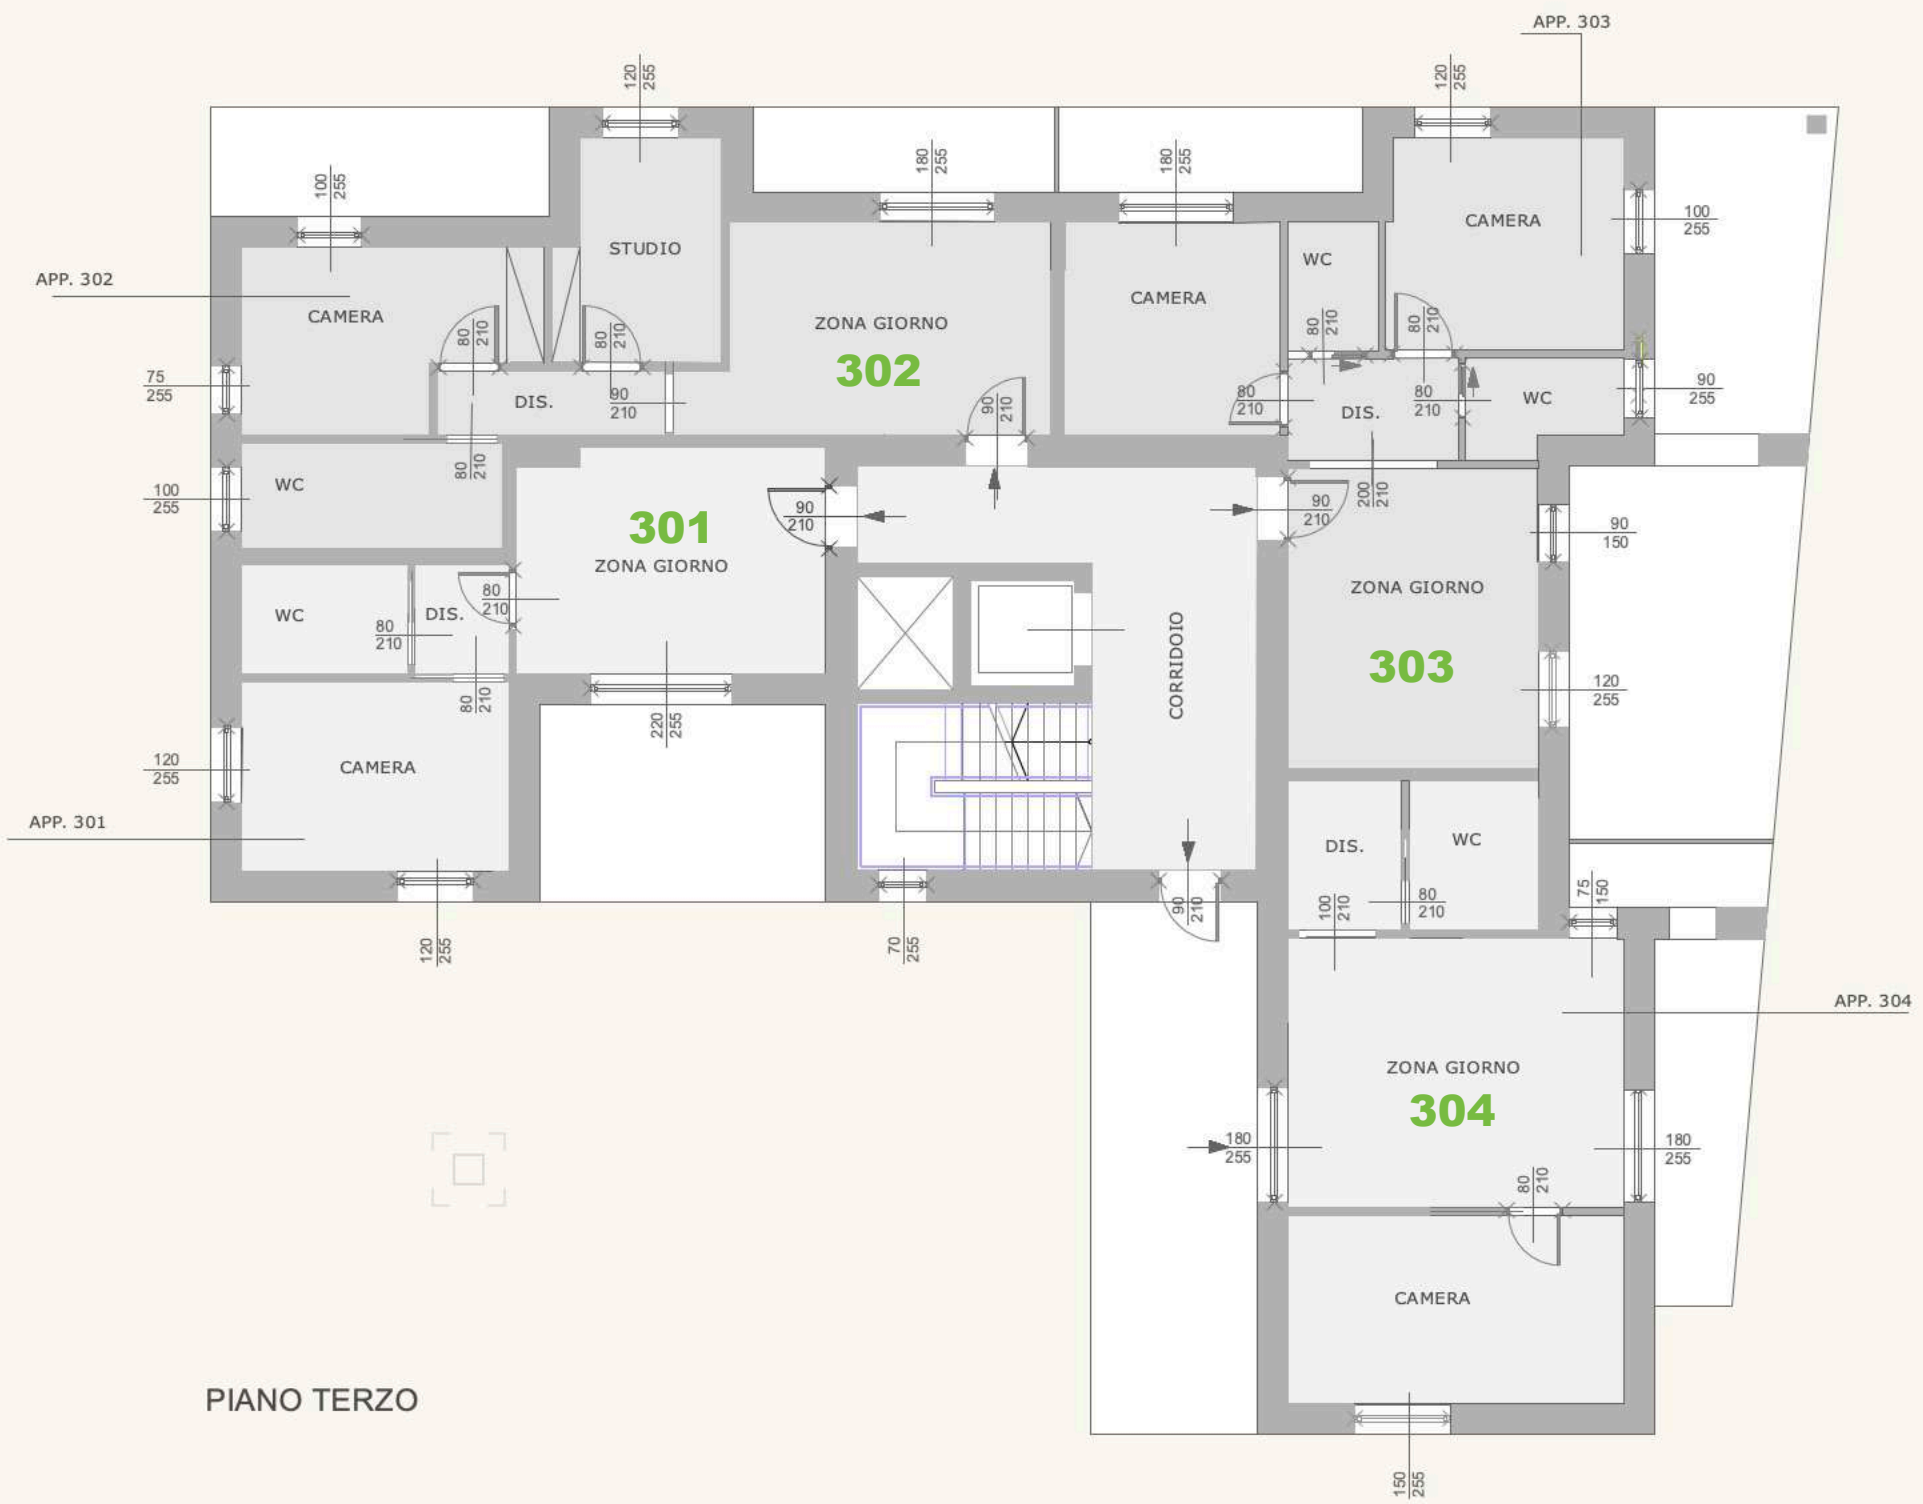


PIANO TERZO

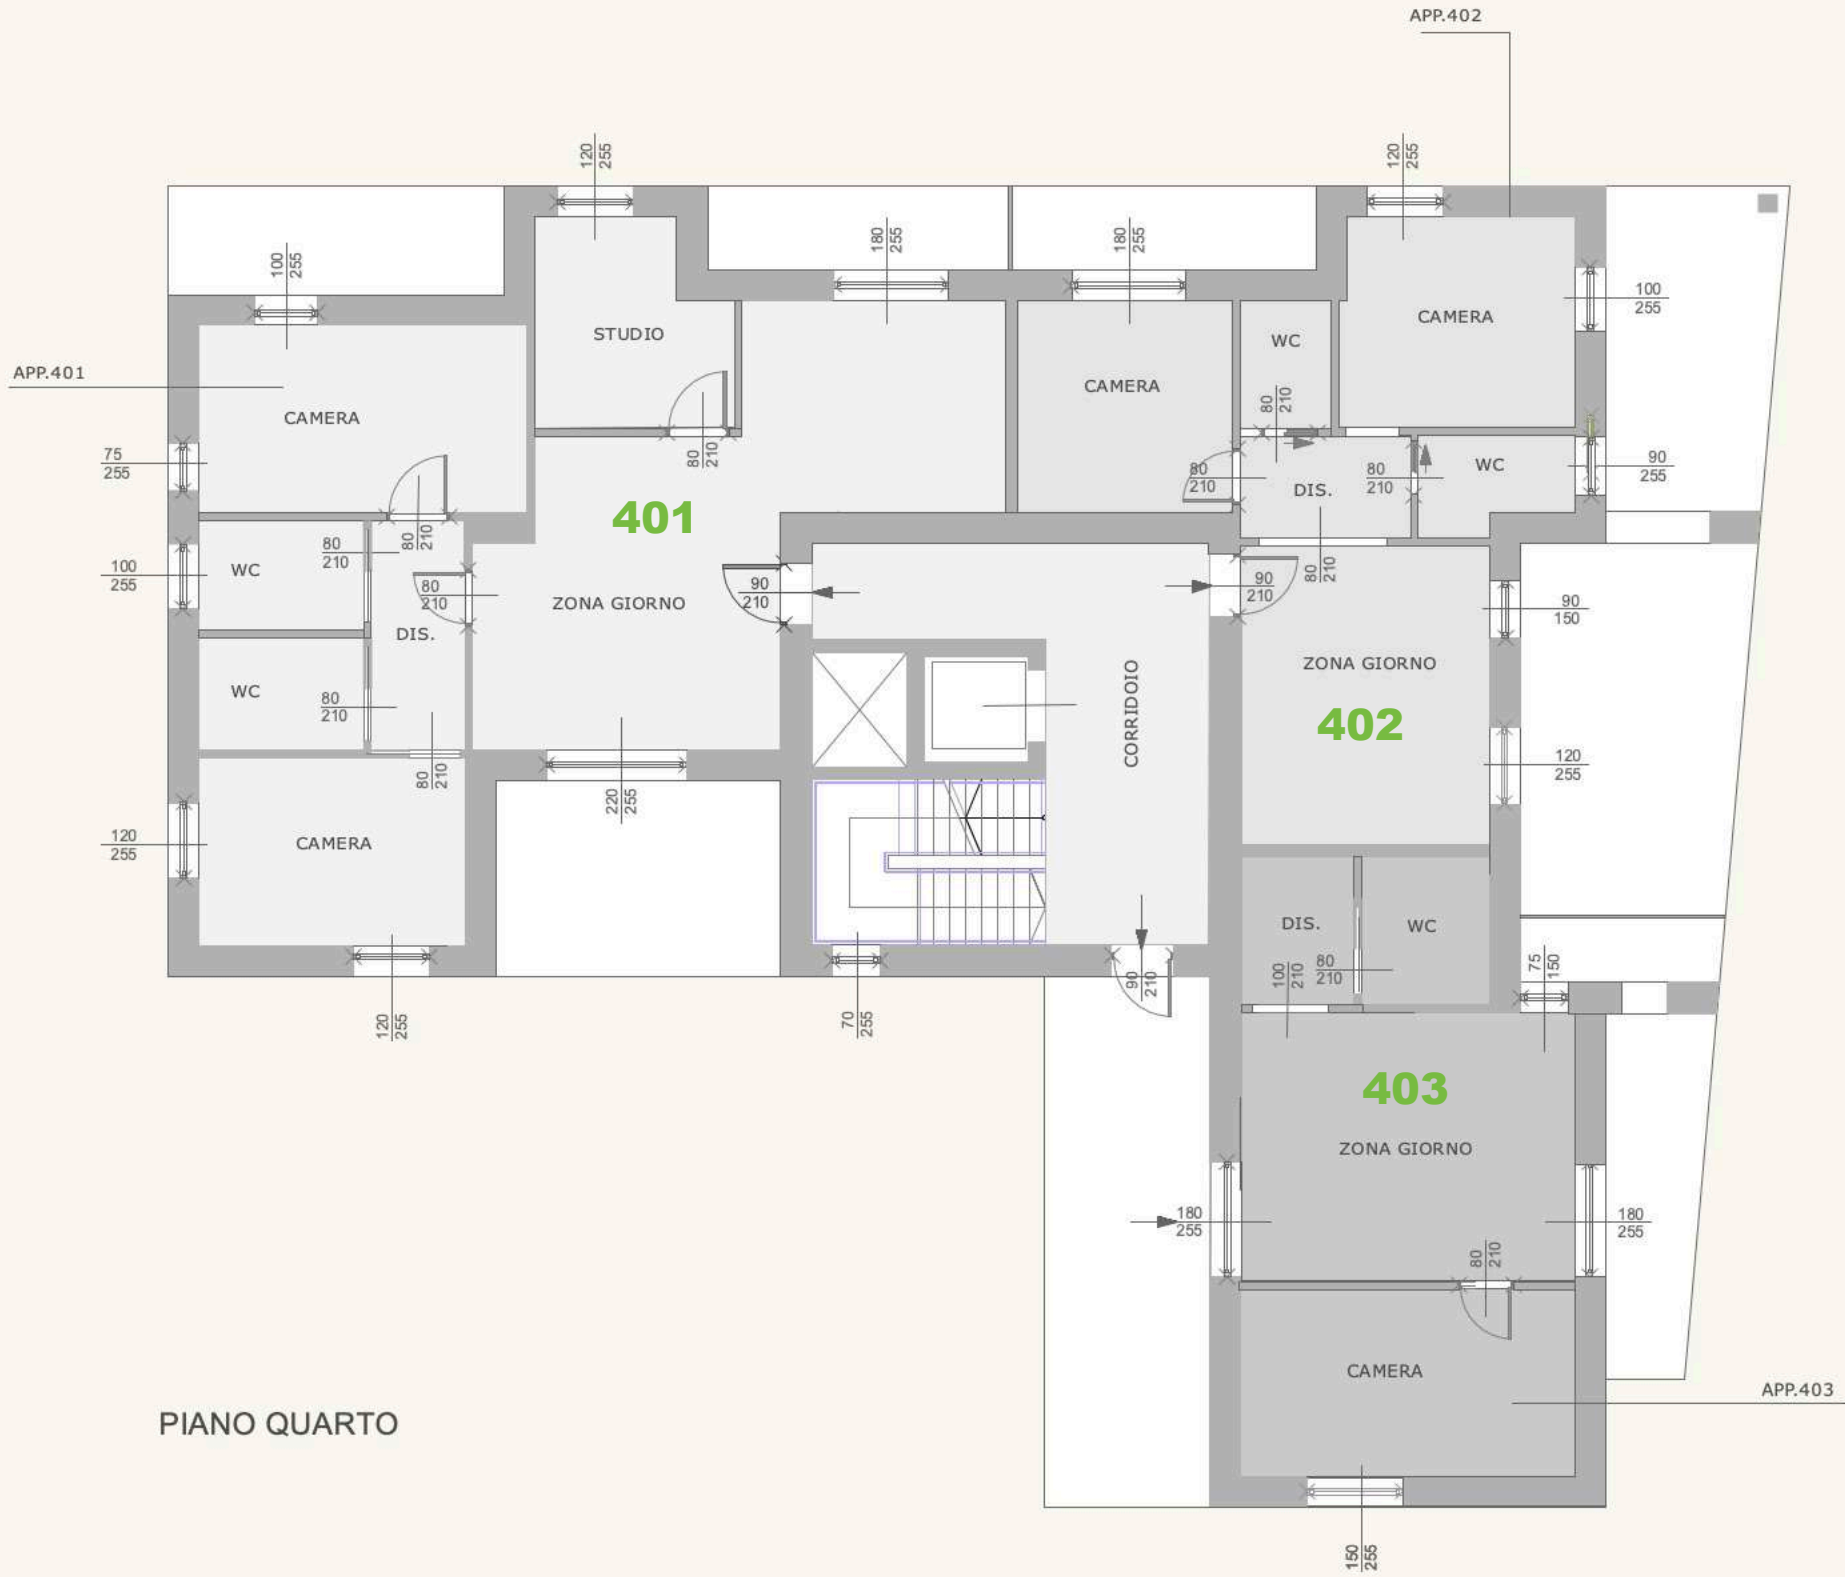


PIANO QUARTO

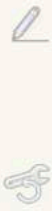

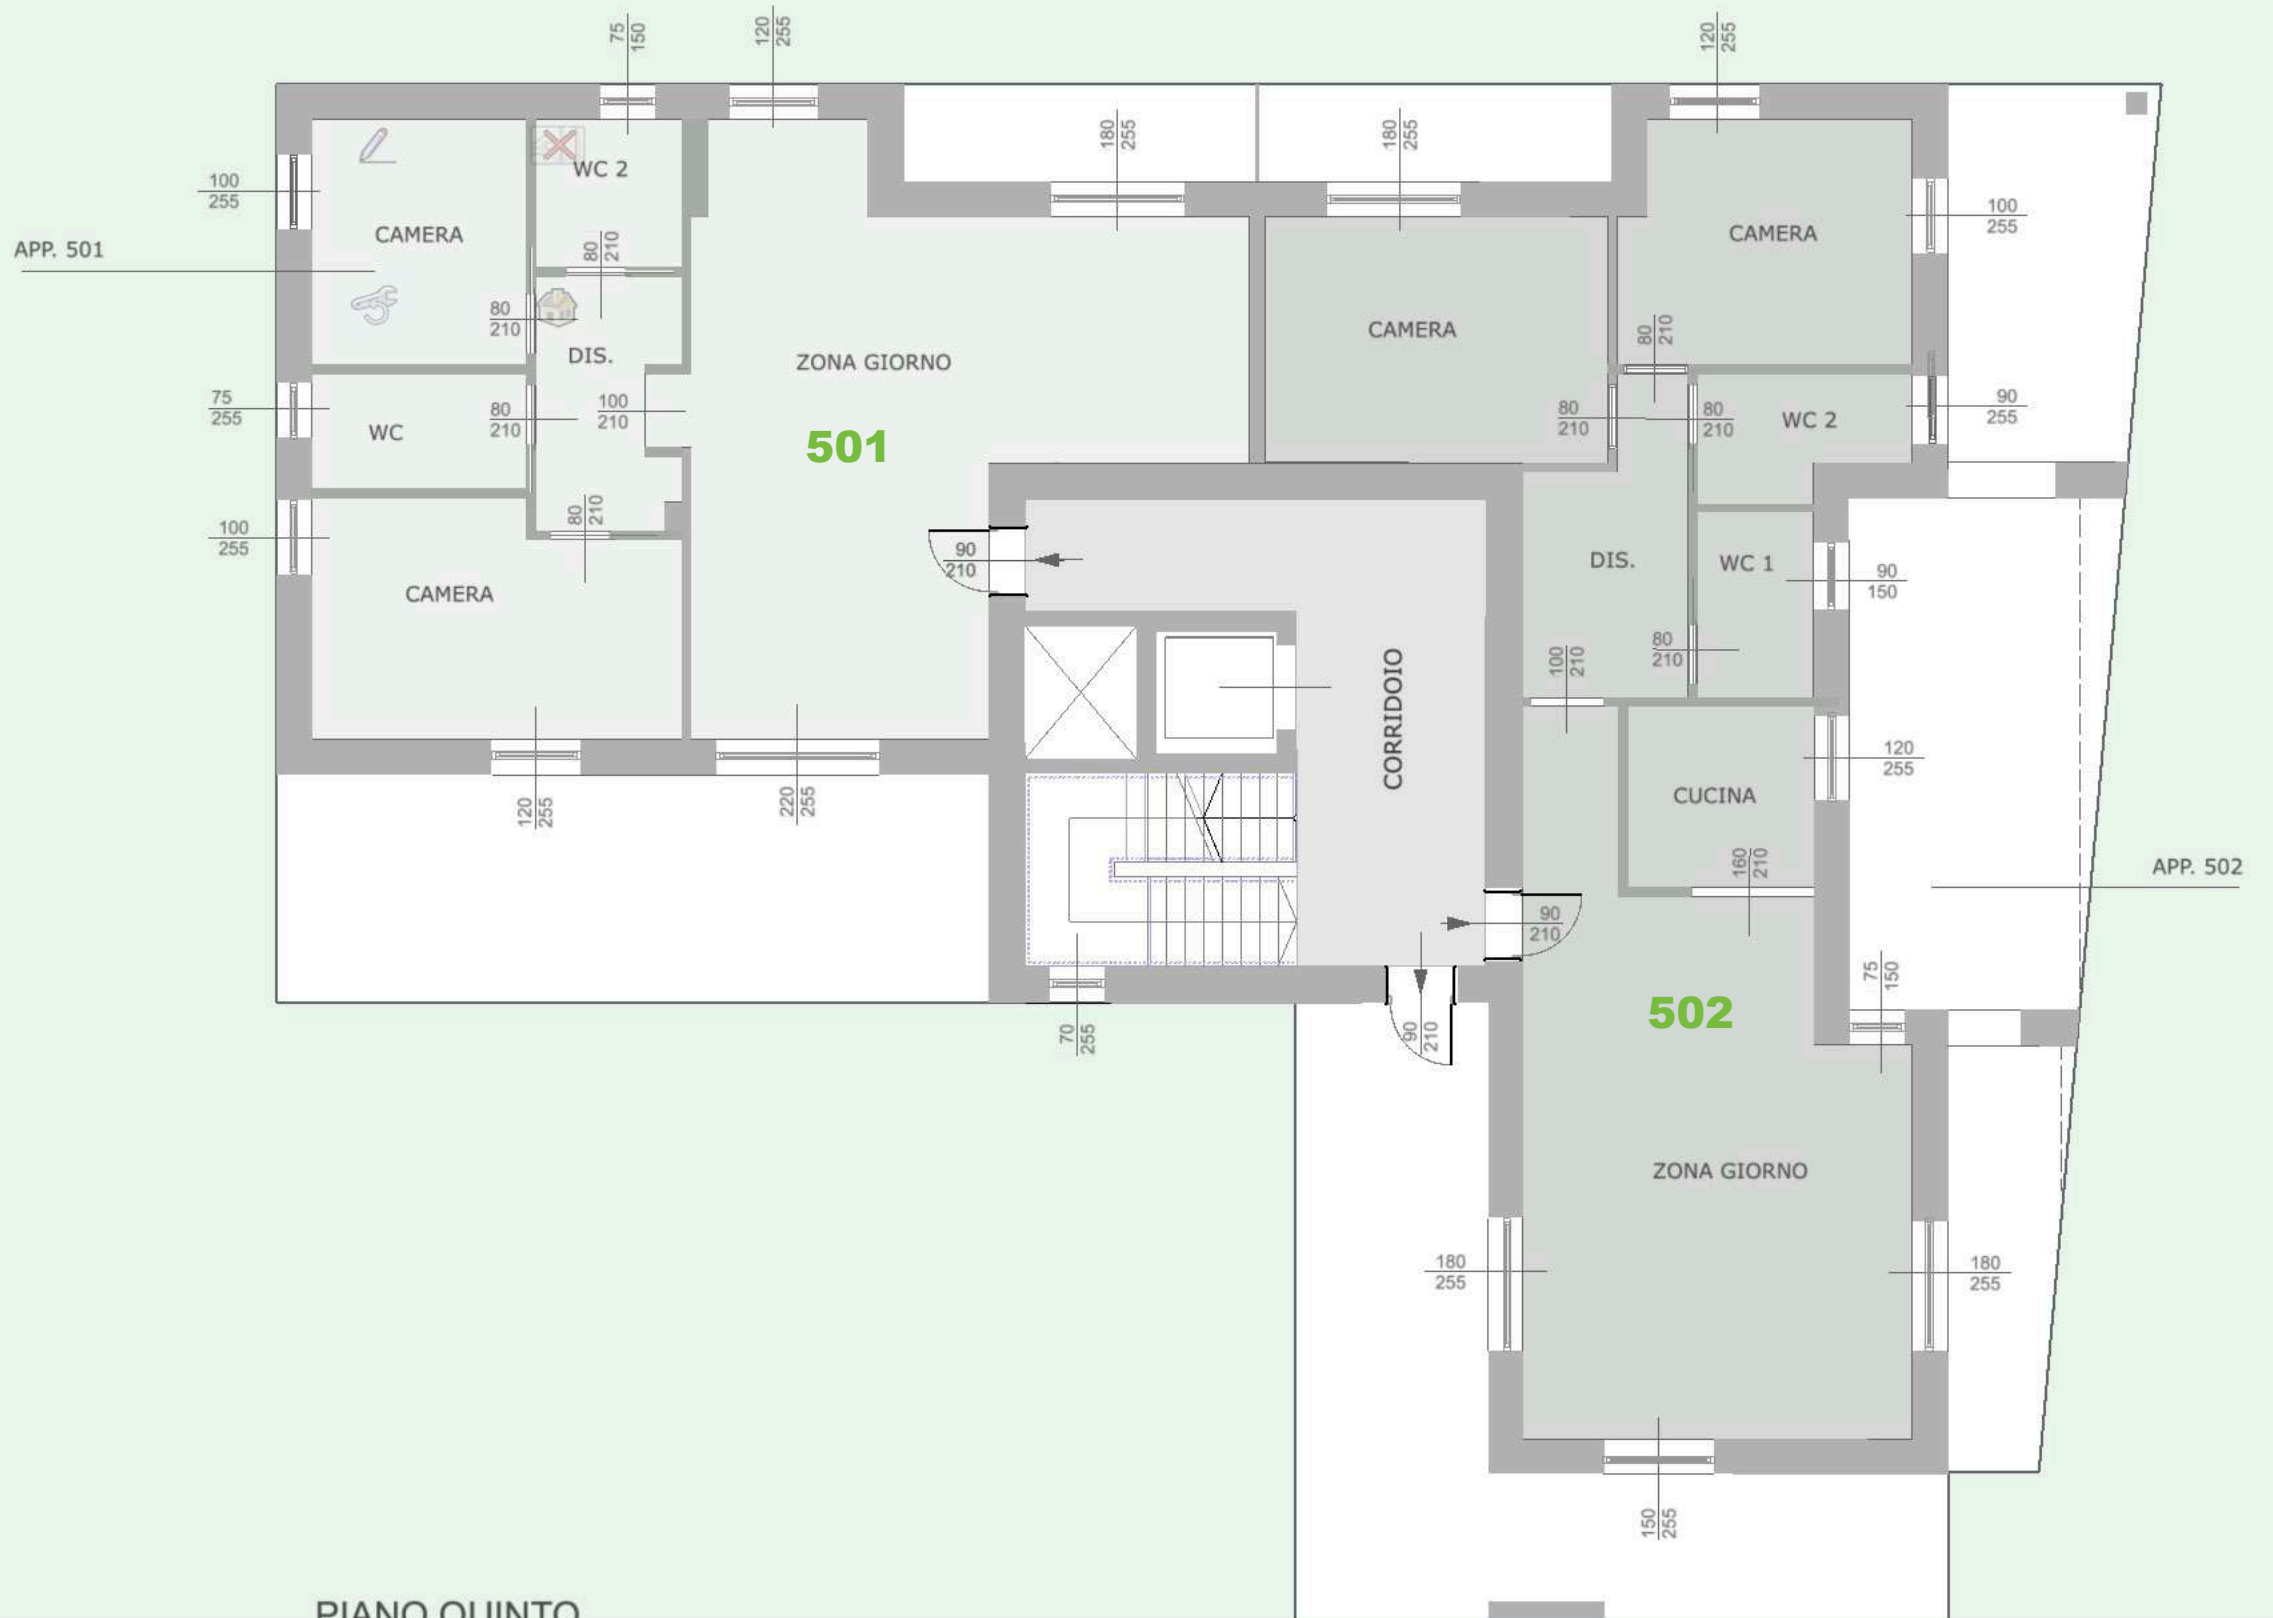

PIANO QUINTO

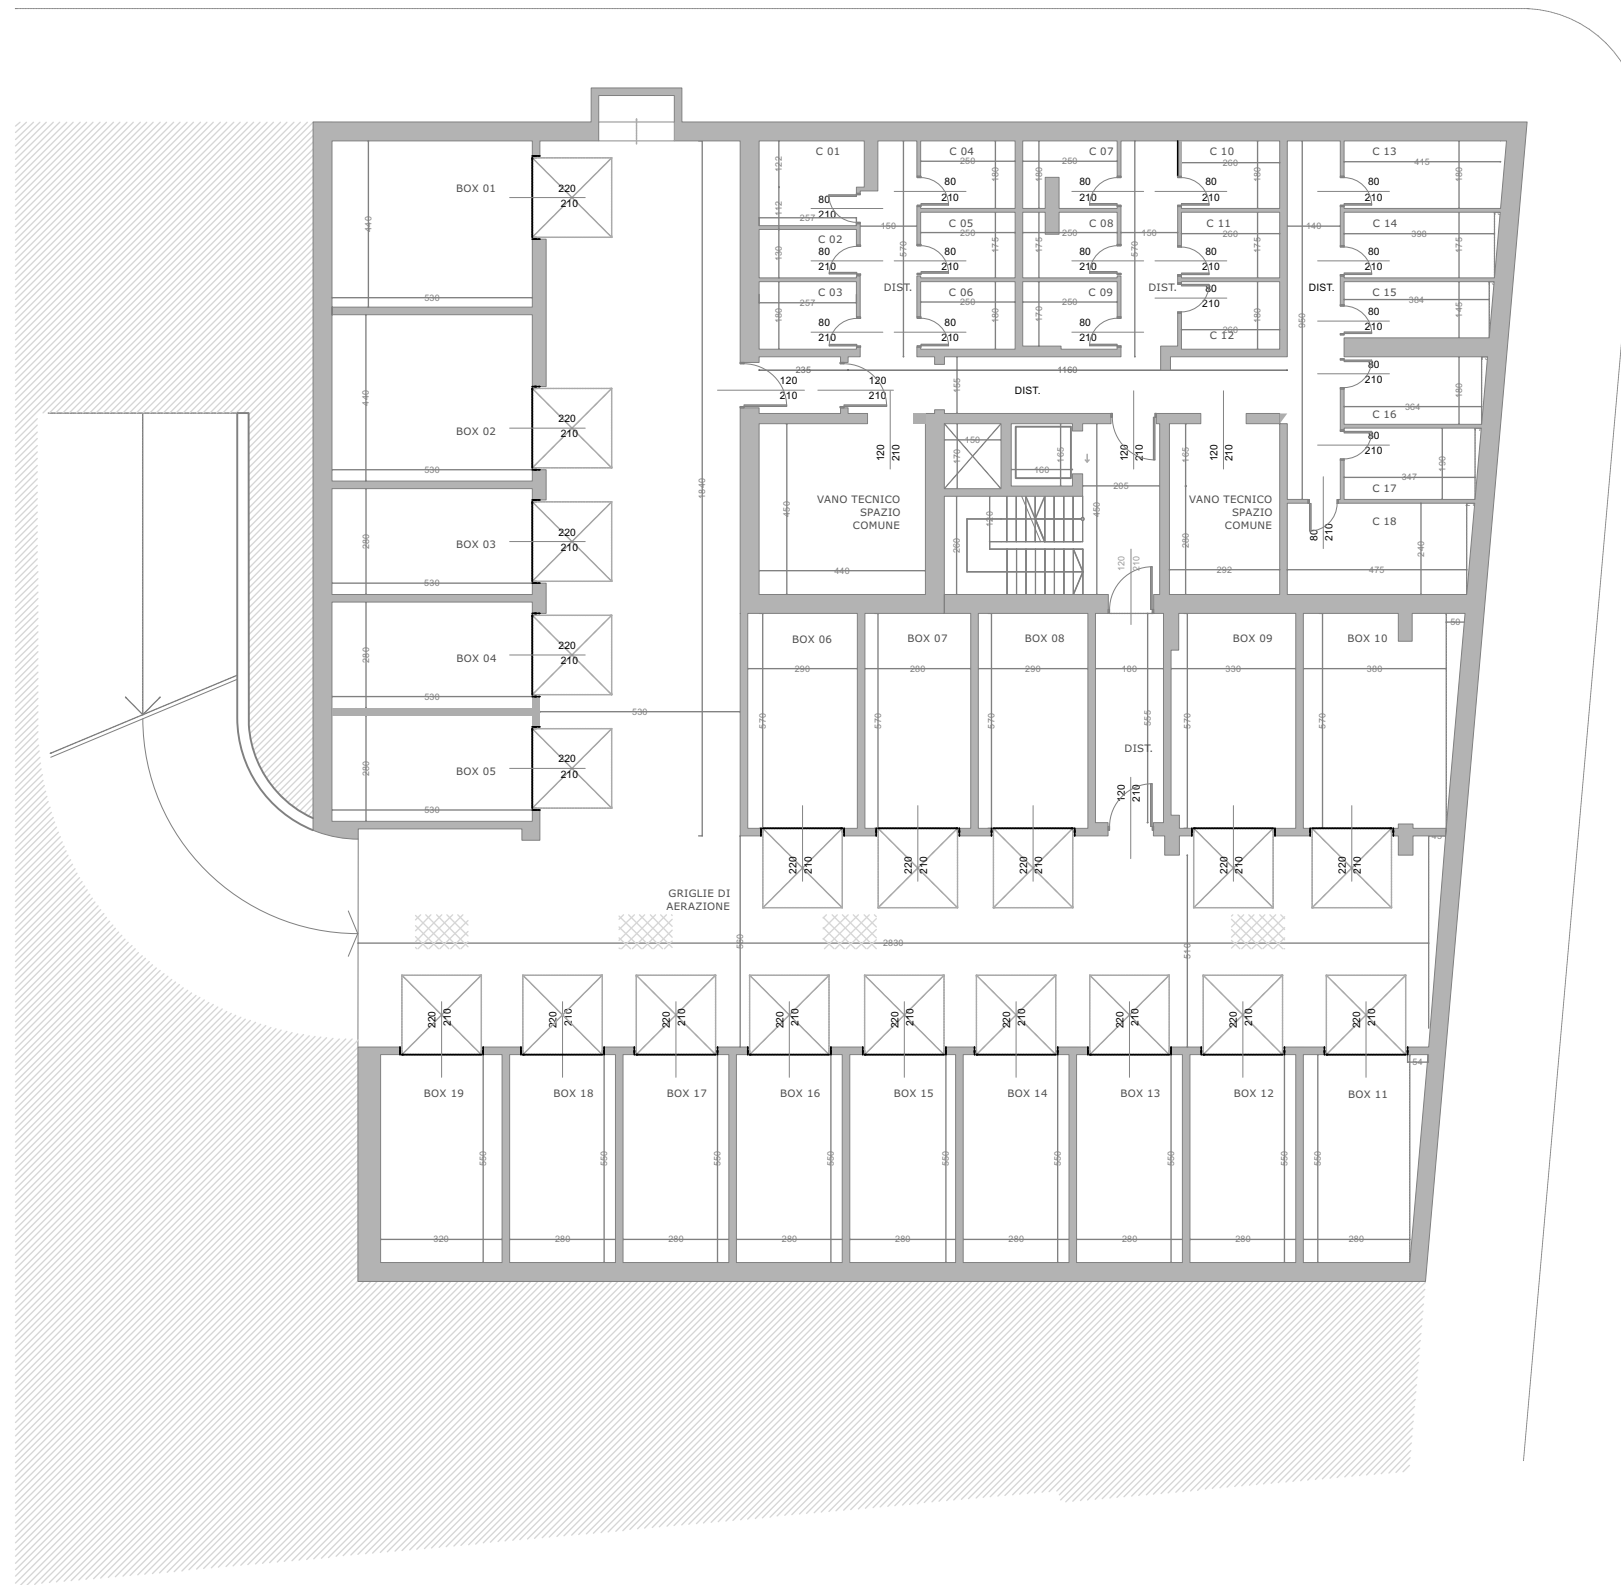

PIANTA PIANO INTERRATO, SCALA 1:200