


VIA BOSCOVICH,52 – PIANO TERRA  
APPARTAMENTO T/B

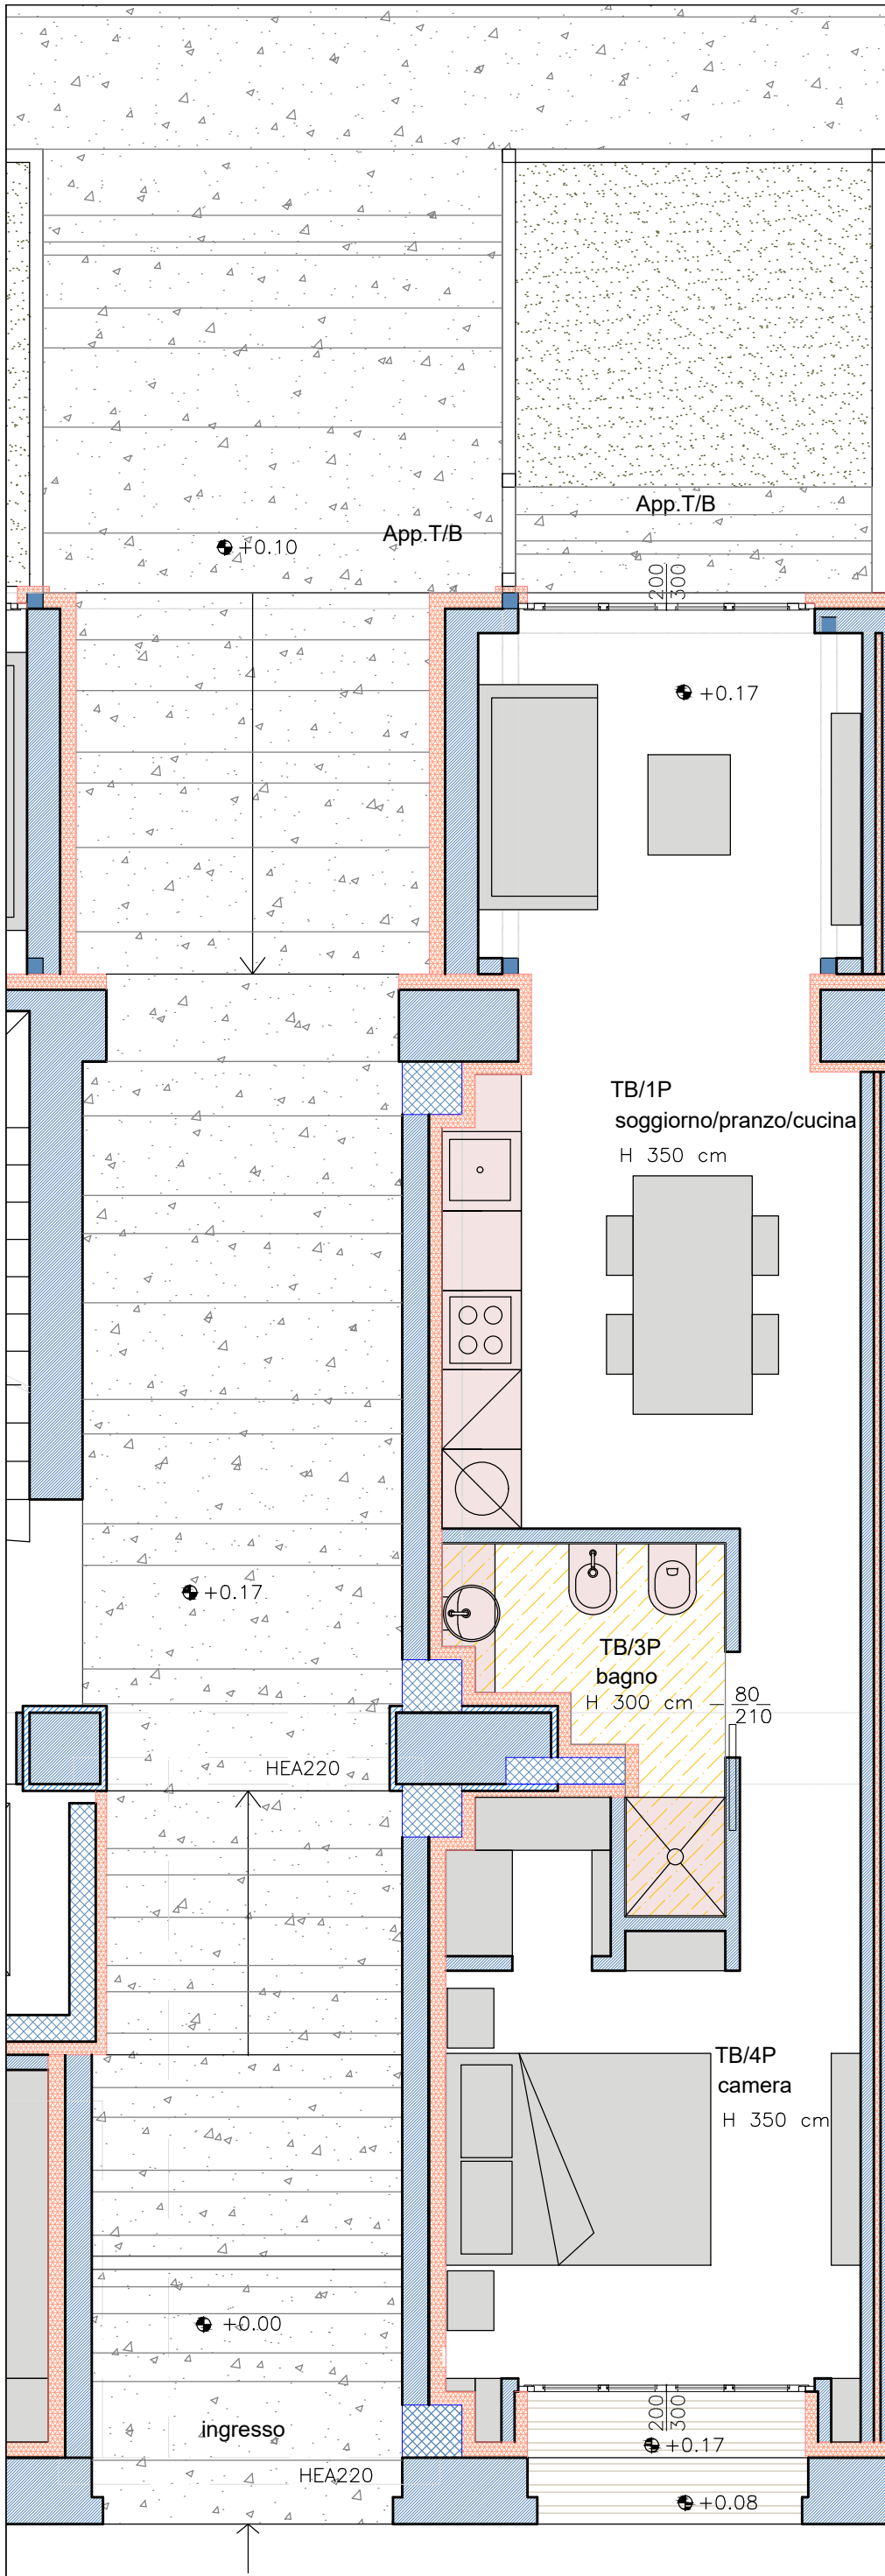

**ANTELIO PROGETTI** studio di architettura  
associato di Laura Pinamonti e Roberto Rosada  
Milano 20144, via Cerano 15, tel-fax 02.8376136